


# VILLA SAPORITI

1898

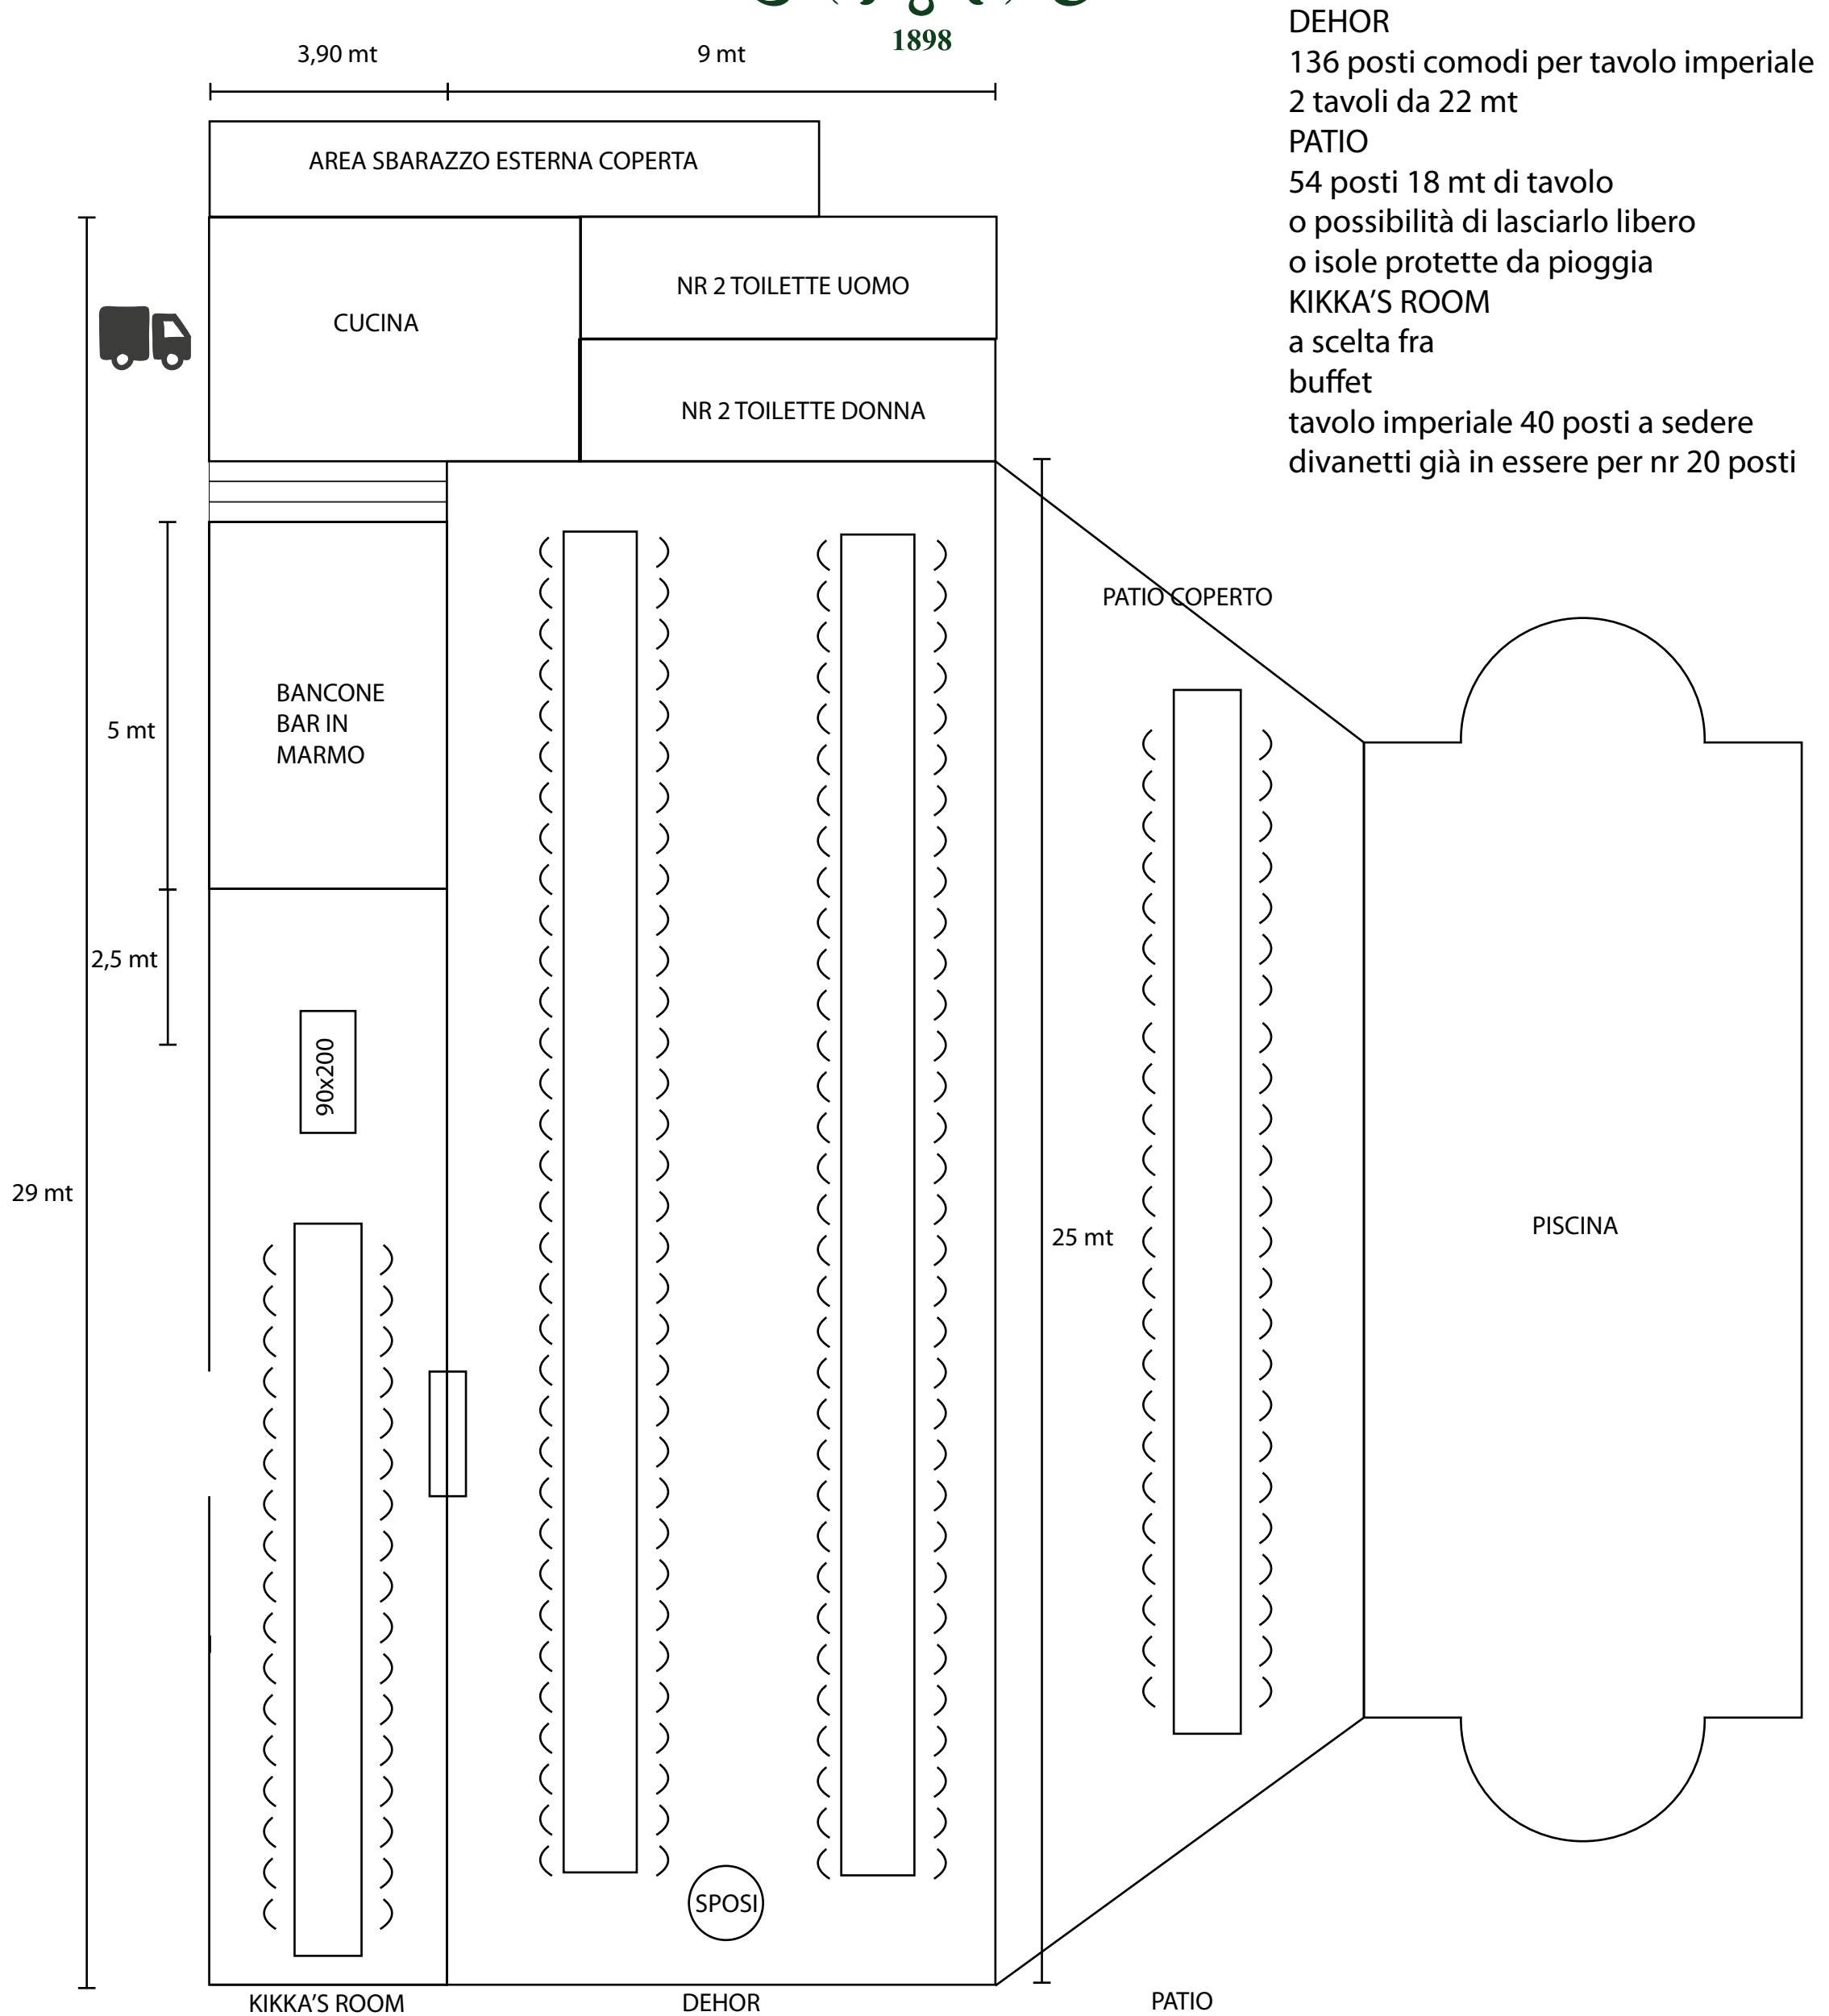

## DEHOR

136 posti comodi per tavolo imperiale  
2 tavoli da 22 mt

## PATIO

54 posti 18 mt di tavolo  
o possibilità di lasciarlo libero  
o isole protette da pioggia

## KIKKA'S ROOM

a scelta fra

buffet

tavolo imperiale 40 posti a sedere

divanetti già in essere per nr 20 posti

Via Gradisca, 12 - 21049 Tradate (VA)

Tel. +39 3931999999

[www.villasaporiti1898.com](http://www.villasaporiti1898.com) [info@villasaporiti1898.com](mailto:info@villasaporiti1898.com)