


# VILLA SAPORITI

1898

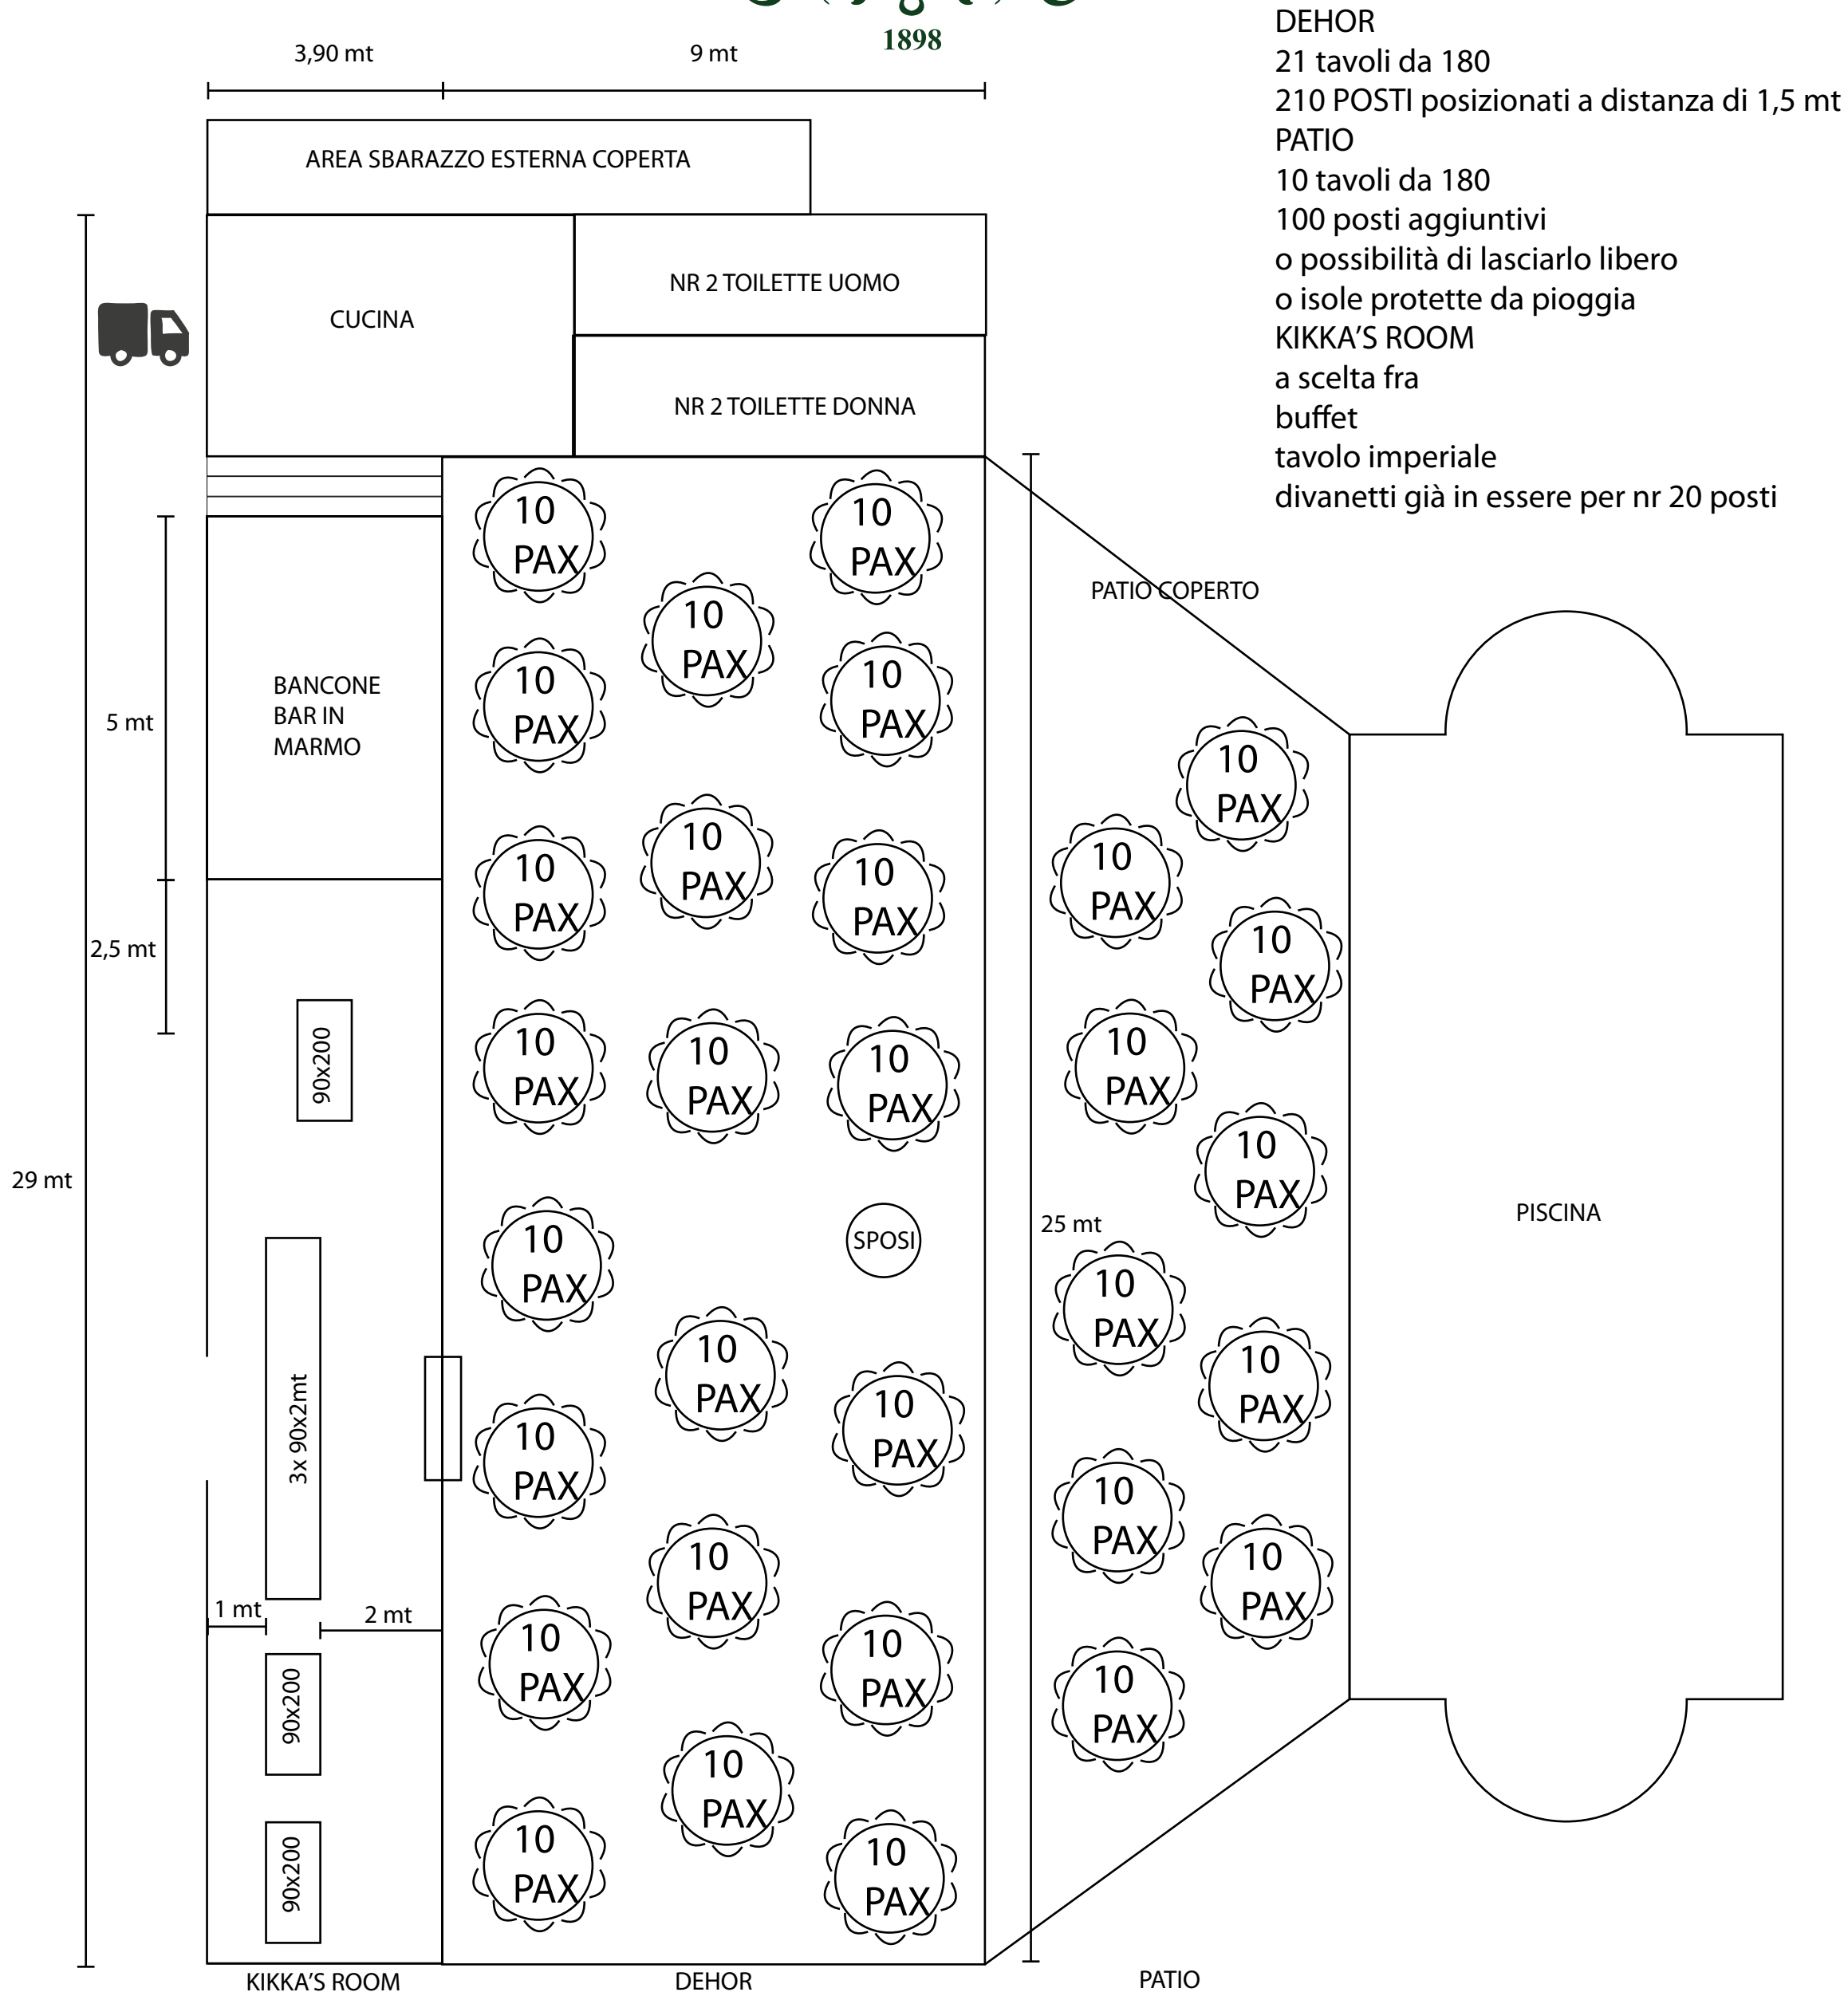

DEHOR  
 21 tavoli da 180  
 210 POSTI posizionati a distanza di 1,5 mt  
 PATIO  
 10 tavoli da 180  
 100 posti aggiuntivi  
 o possibilità di lasciarlo libero  
 o isole protette da pioggia  
 KIKKA'S ROOM  
 a scelta fra  
 buffet  
 tavolo imperiale  
 divanetti già in essere per nr 20 posti